


令和 6 年度										道の駅阿賀の里 案内看板設置工事										工事 (実施 変更) 設計書										調査			
事業名										社会資本整備総合交付金										工事日数										令和 年 月 日着手			
										箇所番号										日間										令和 6 年 3 月 21 日竣工			
										工区																							
										枝番																							
実施設計額										円										施工地名													
変更設計額										円										東蒲原郡 阿賀町													
実施請負額										円										石間地内													
変更請負額										円										- 市 - 村													
実施 元 設計概要										○案内看板設置工 N=1基										変更 設計概要													

道の駅阿賀の里 案内看板設置工事 施工箇所位置図

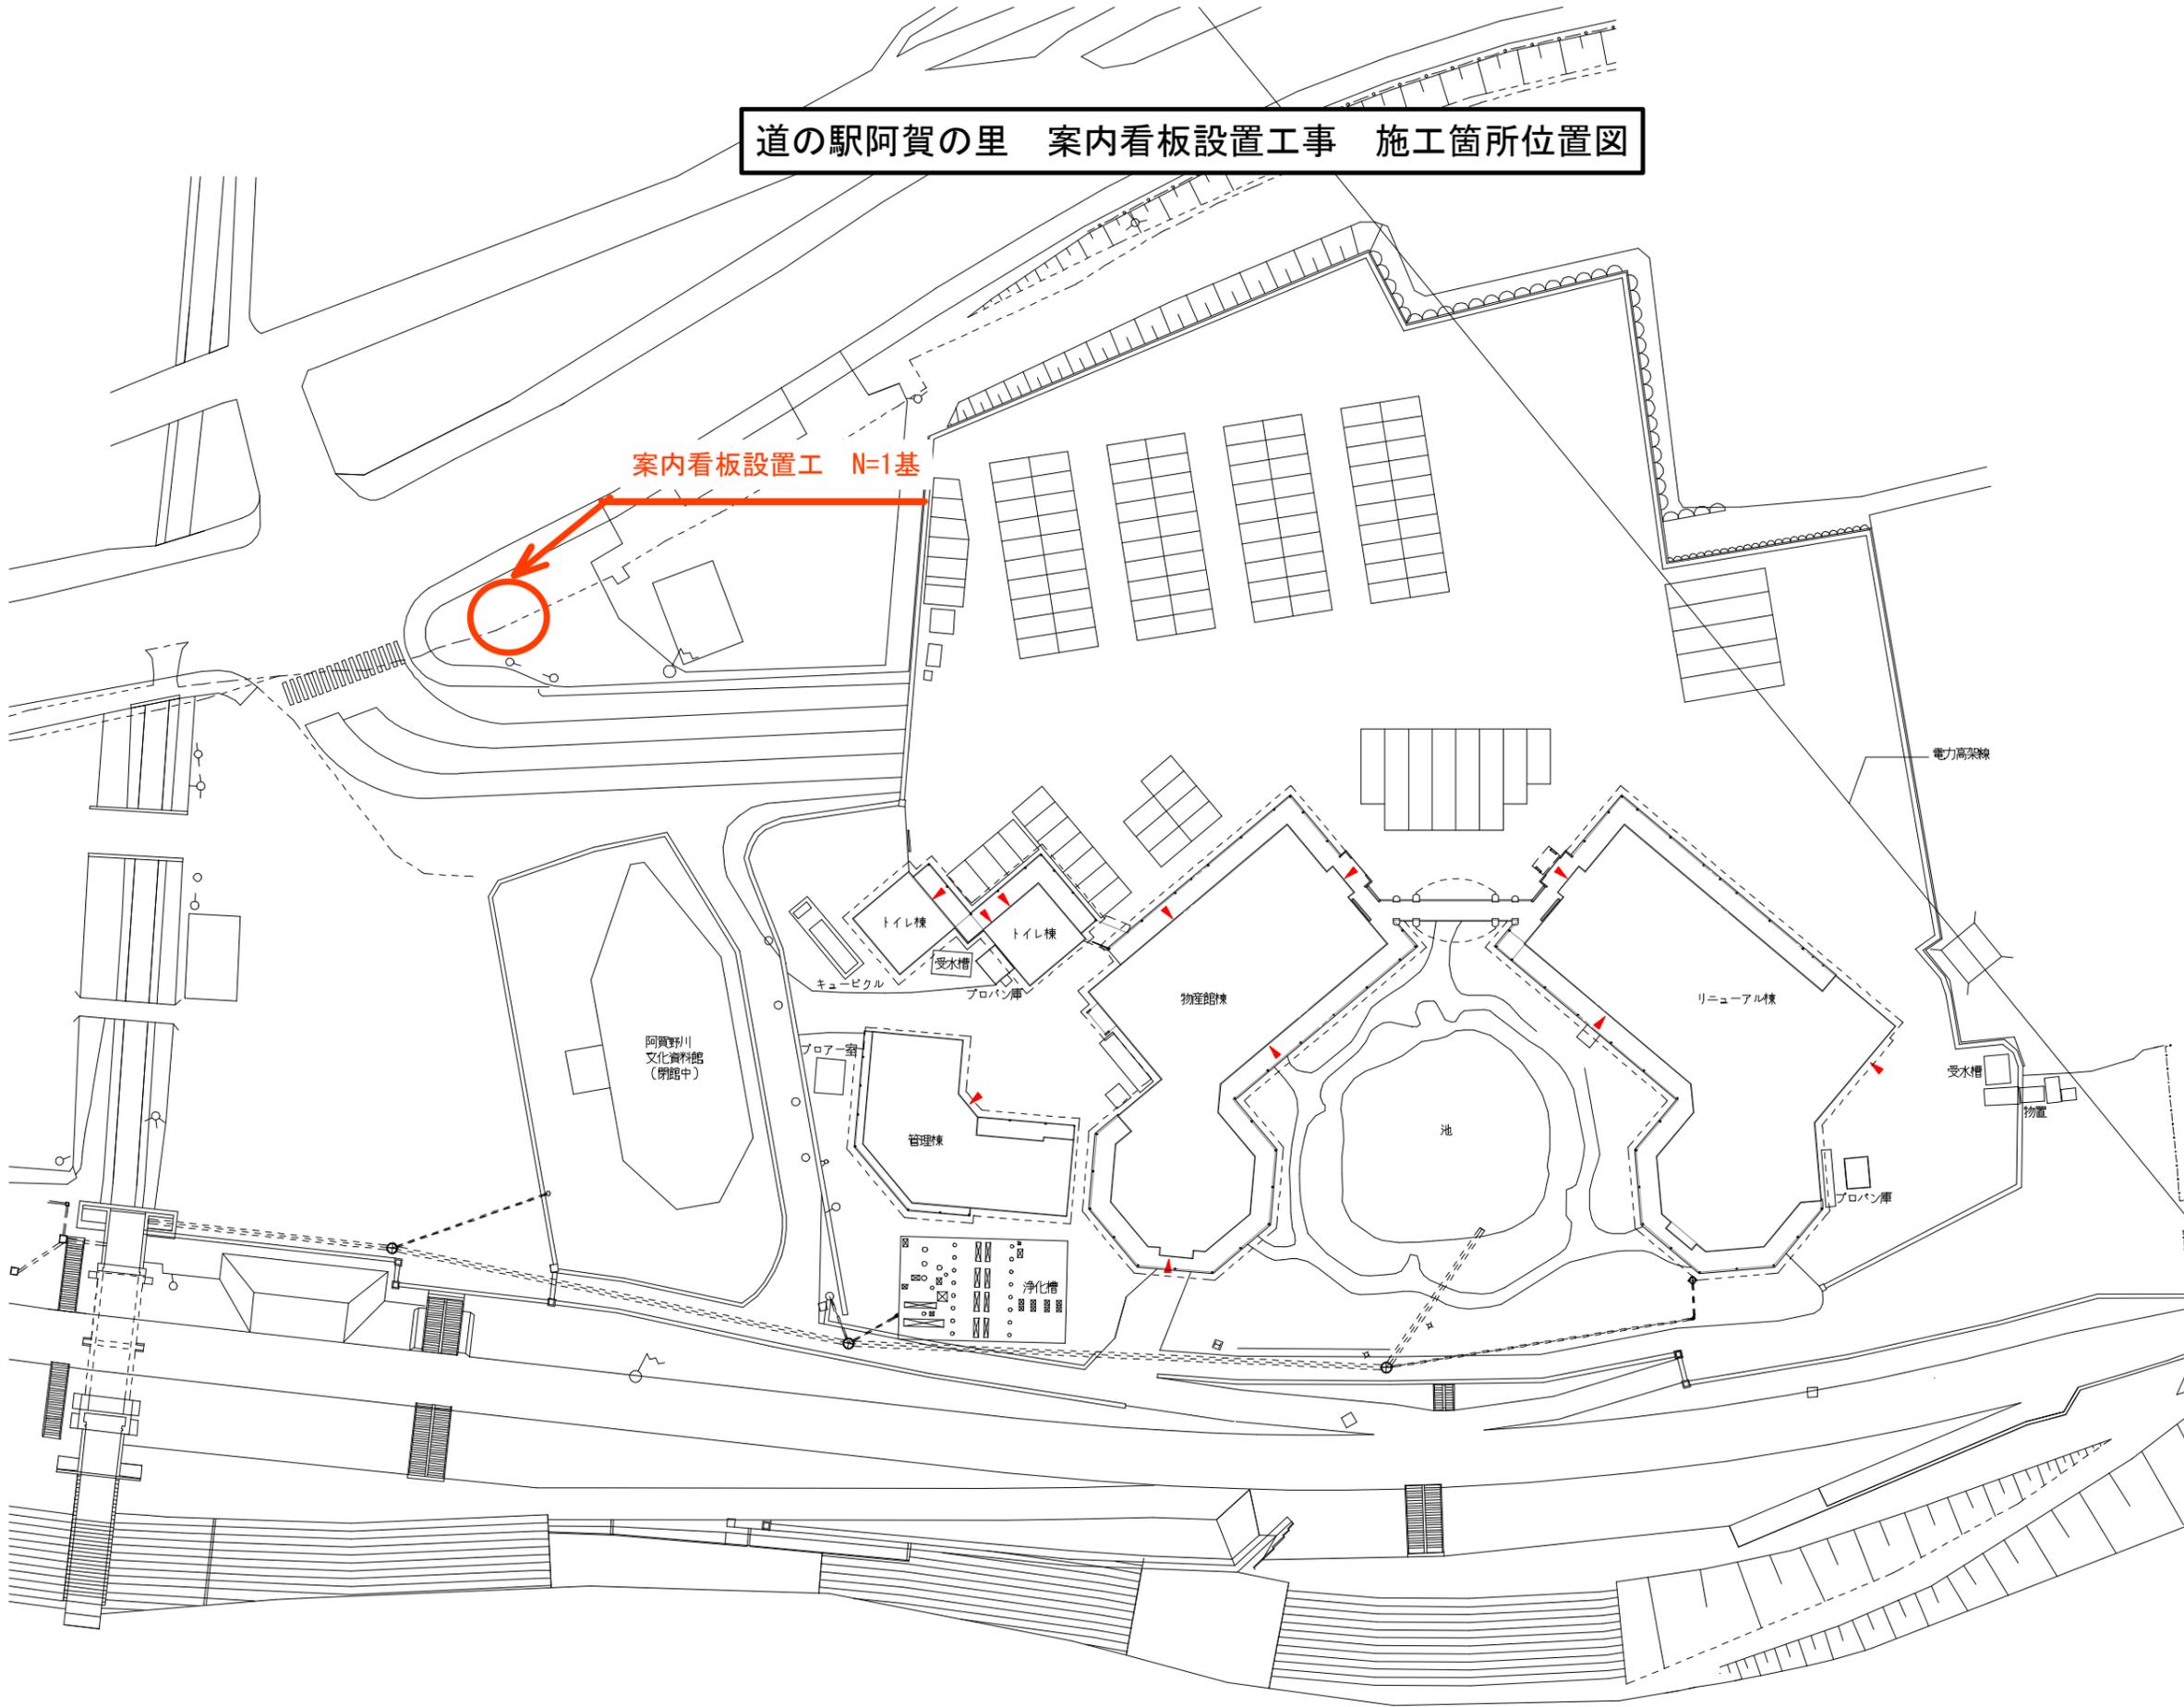


凡例

▲ 建物出入口

工事名称	道の駅阿賀の里 案内板設置工事	縮尺	図面番号
図面名称	共通 (改修後)	A1版	1/400
	配置図	A3版	1/800

道の駅阿賀の里案内看板 盘面

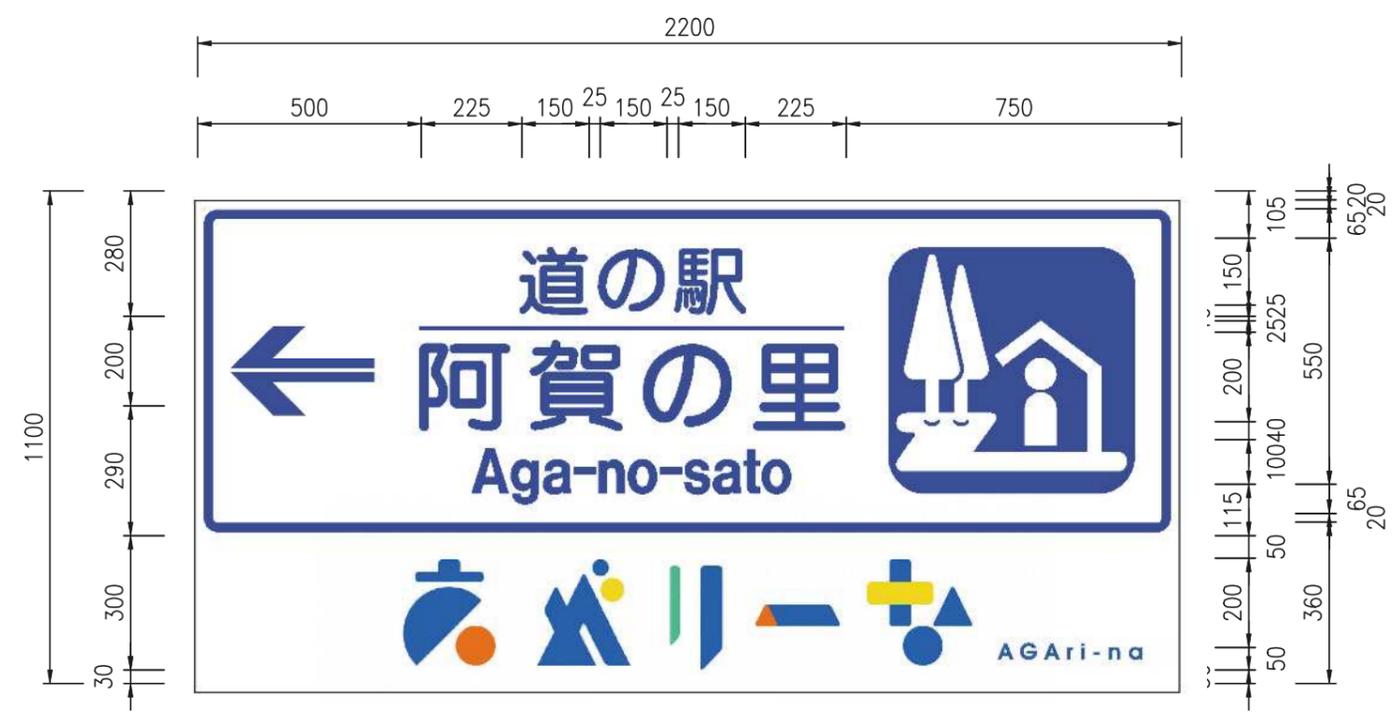

W=2.2m H=1.1m

標識板設置図

S=1/40

